



Měřítko: 1 : 75

RÁM - POHLED ZESPOD

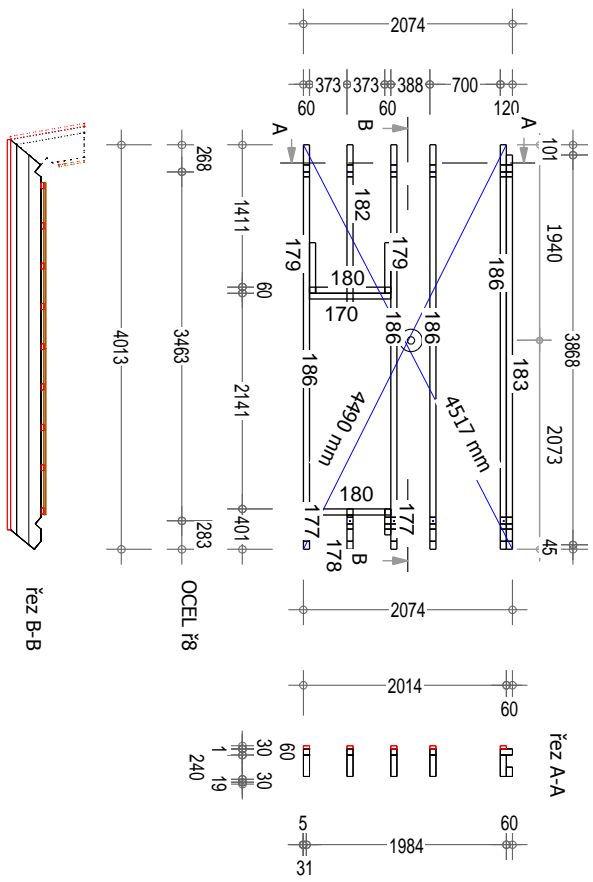

LEGENDA:



- TĚŽÍŠTĚ PANELU
- ODKLOPNÁ DESKA

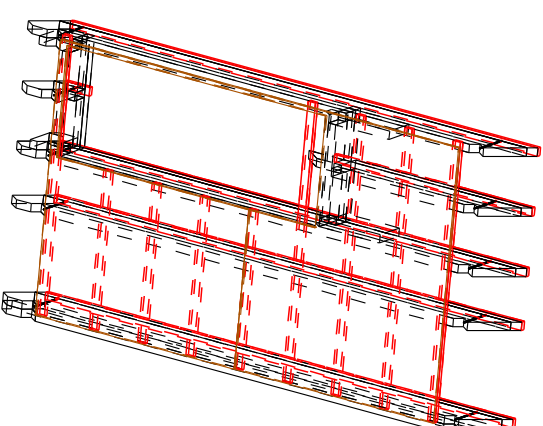

pohled spodni

Měřítko: 1 : 75


VRSTVY ZESPOD

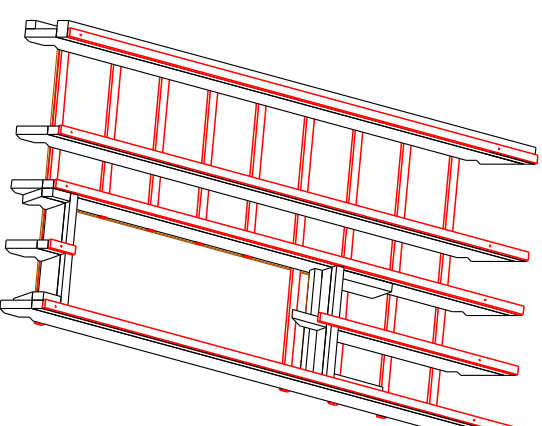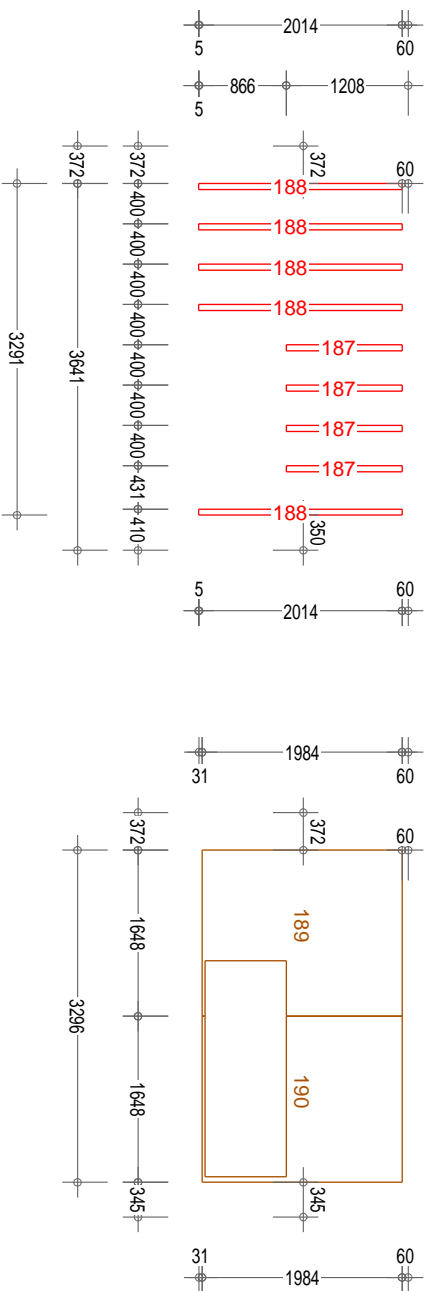

pohled shora

Měřítko: 1 : 75

VRSTVY SHORA

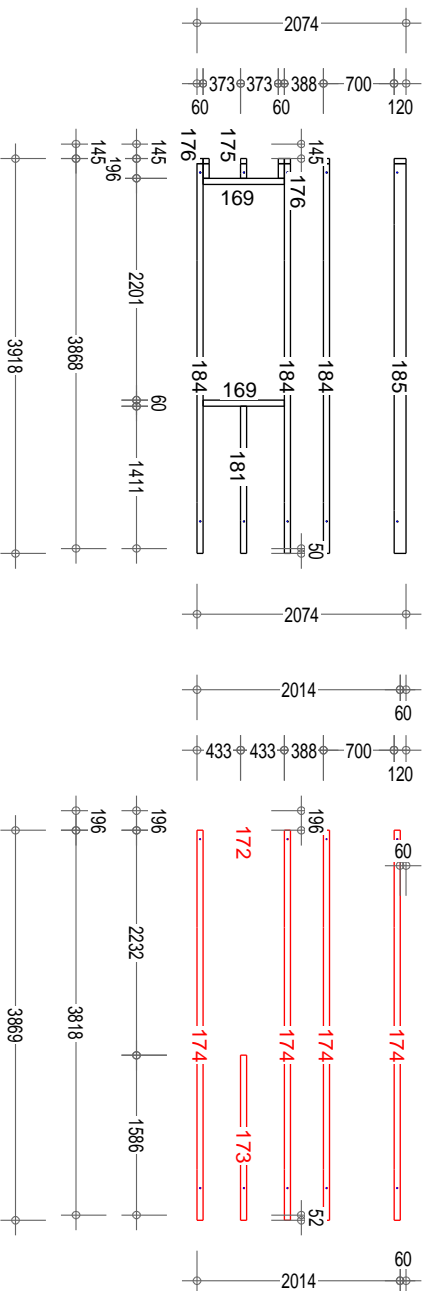

Výkres: PANEL 115

Č. vřt.	Název	Mat.	Počet	Šířka	Výška	Délka
169	HRANOL	KVH NSI	2	60	60	806
170	HRANOL	KVH NSI	1	120	60	806
172	KONTRALAT	S10	1	60	30	205
173	KONTRALAT	S10	1	60	30	1638
174	KONTRALAT	S10	4	60	30	3869
175	KROKEV	KVH NSI	1	60	60	196
176	KROKEV	KVH NSI	2	60	60	196
181	KROKEV	KVH NSI	1	60	60	1461
184	KROKEV	KVH NSI	3	60	60	3918
177	KROKEV	KVH NSI	2	60	240	256
178	KROKEV	KVH NSI	1	60	240	401
179	KROKEV	KVH NSI	2	60	240	500
180	KROKEV	KVH NSI	1	60	240	806
182	KROKEV	KVH NSI	1	60	240	1757
186	KROKEV	KVH NSI	4	60	240	4013
183	KROKEV	KVH NSI	1	120	60	3912
185	KROKEV	KVH NSI	1	120	60	3918
187	LAT	S10	4	60	30	1148
188	LAT	S10	5	60	30	2019
189	NOVATOP 19	3VD	1	1984	19	1648
190	NOVATOP 19	3VD	1	1984	19	1648

Stav. skupina:
PANEL 115

Stavebník:
Zpracoval:
Raška Petr

Projekt:
C. Projekt:
100416

DATUM: 25.08.11
PODSKUP.: STRECHA

Dodavatel stavby
VESPER HOMES
since 1998

Dodavatel dokumentace:
WOODWORKING
Wood Working Engineers

komplexní řešení návrhu dřevostaveb