
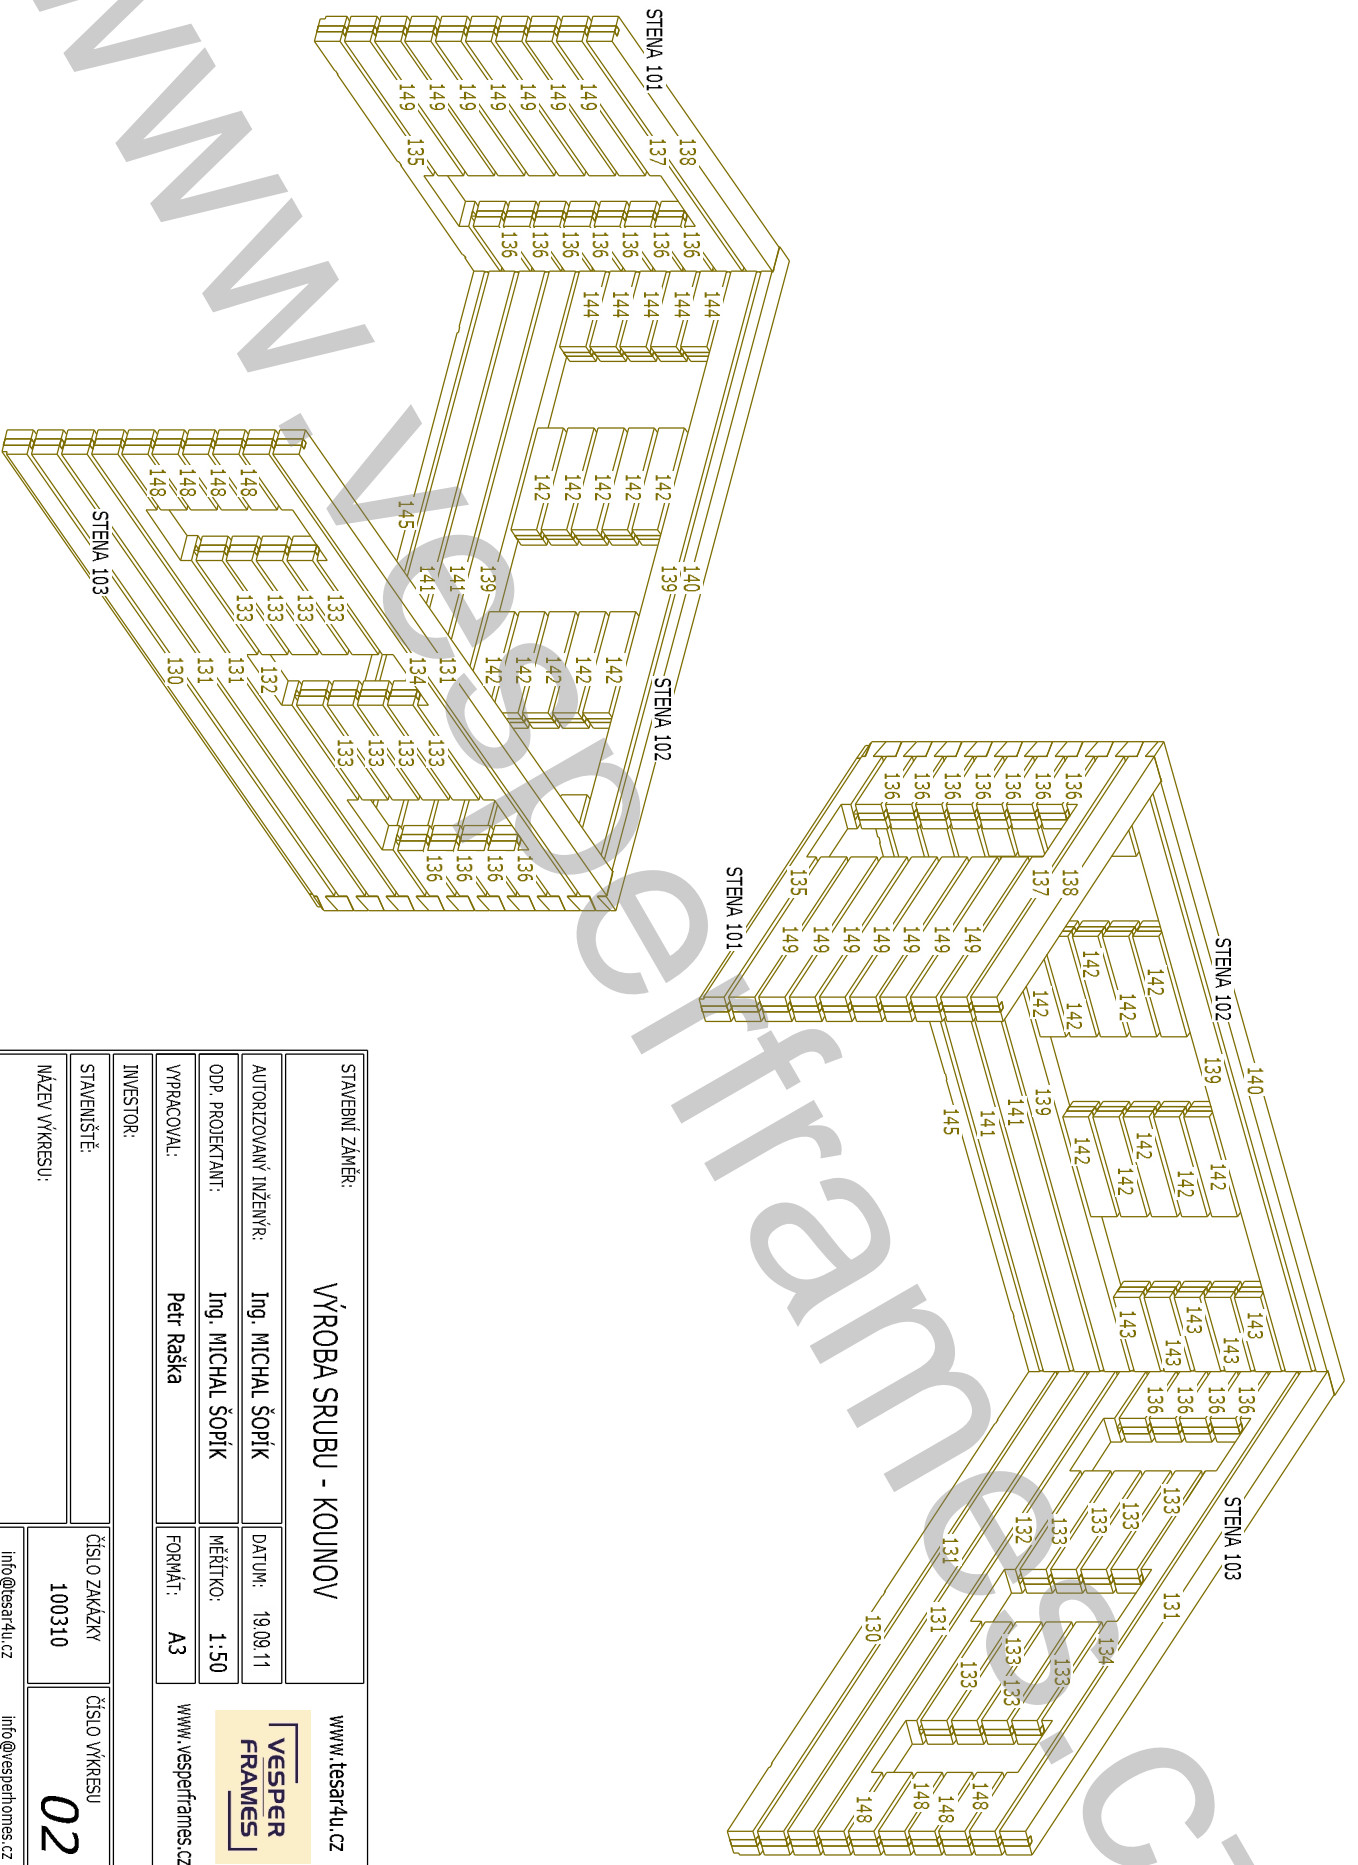



VÝŠKA SRUBU JE 2760 mm

STAVEBNÍ ZÁMĚR:		VÝROBA SRUBU		www.tesarfu.cz	
AUTORIZOVANÝ INŽENÝR:	Ing. MICHAL ŠOPÍK	DATUM:	19.09.11	 www.vesperframes.cz	
ODP. PROJEKTANT:	Ing. MICHAL ŠOPÍK	MĚŘÍTKO:	1:50		
VYPRACOVAL:	Petr Raška	FORMÁT:	A3		
INVESTOR:	.				
STAVENIŠTĚ:		ČÍSLO ZAKÁZKY		ČÍSLO VKRESU	
NÁZEV VKRESU:	PŮDORYS	Info@tesarfu.cz		01	Info@vesperhomes.cz



STAVEBNÍ ZÁMĚR:		VÝROBA SRUBU - KOUNOV		www.tesarfu.cz	
AUTORIZOVANÝ INŽENÝR:	Ing. MICHAL ŠOPÍK	DATUM:	19.09.11	 www.vesperframes.cz	
ODP. PROJEKTANT:	Ing. MICHAL ŠOPÍK	MĚŘÍTKO:	1:50		
VYPRACOVAL:	Petr Raška	FORMÁT:	A3		
INVESTOR:		ČÍSLO ZAKÁZKY	100310	ČÍSLO VKRESU	02
STAVENIŠTĚ:		Info@tesarfu.cz		Info@vesperframes.cz	
NÁZEV VKRESU:					