

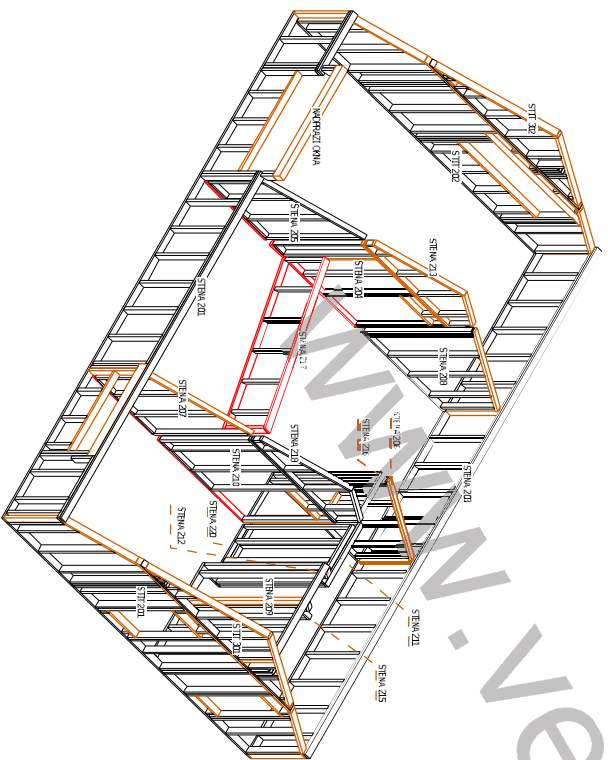



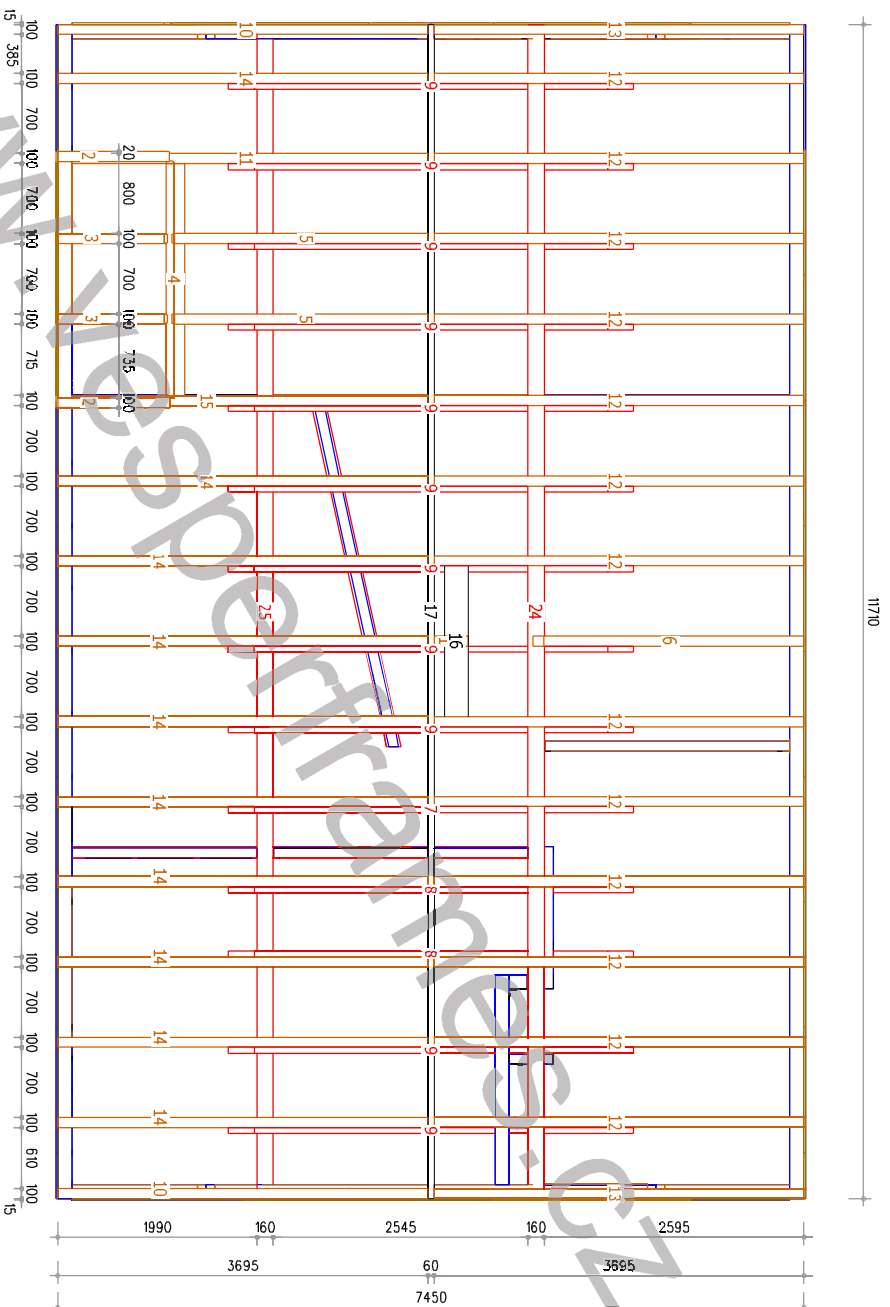
STABENÍ ZÁMĚR:	VÝROBA DÍLŮ RD		WWW.VEŠPER.ING.CZ
AUTOPROJEKOVANÝ INŽENÝR:	Jng. MICHAL ŠOJKA	DATAUM: 09.05.11	WWW.VEŠPER.ING.CZ
OPR. PROJEKTANT:	Jng. MICHAL ŠOJKA	MĚŘITÍK: 1:50	www.vesper.ing.cz Vesperi Ing. s.r.o. Vesperi Ing. s.r.o. Vesperi Ing. s.r.o.
VÝROBCE:	Petr Řešba	FRMÁT: A3	VEŠPER HOMES — SINCE 1988 —
INVESTOR:			
STAVENÍSTĚ:		ČÍSLO ZÁKAZY	STUPEŇ
NÁZEV VÝKRESU:	PŮDORYS PŘÍZEMÍ	110307	MD
		info@vesper.ing.cz	info@vesper.ing.cz
			proj@vesper.ing.cz
			M04

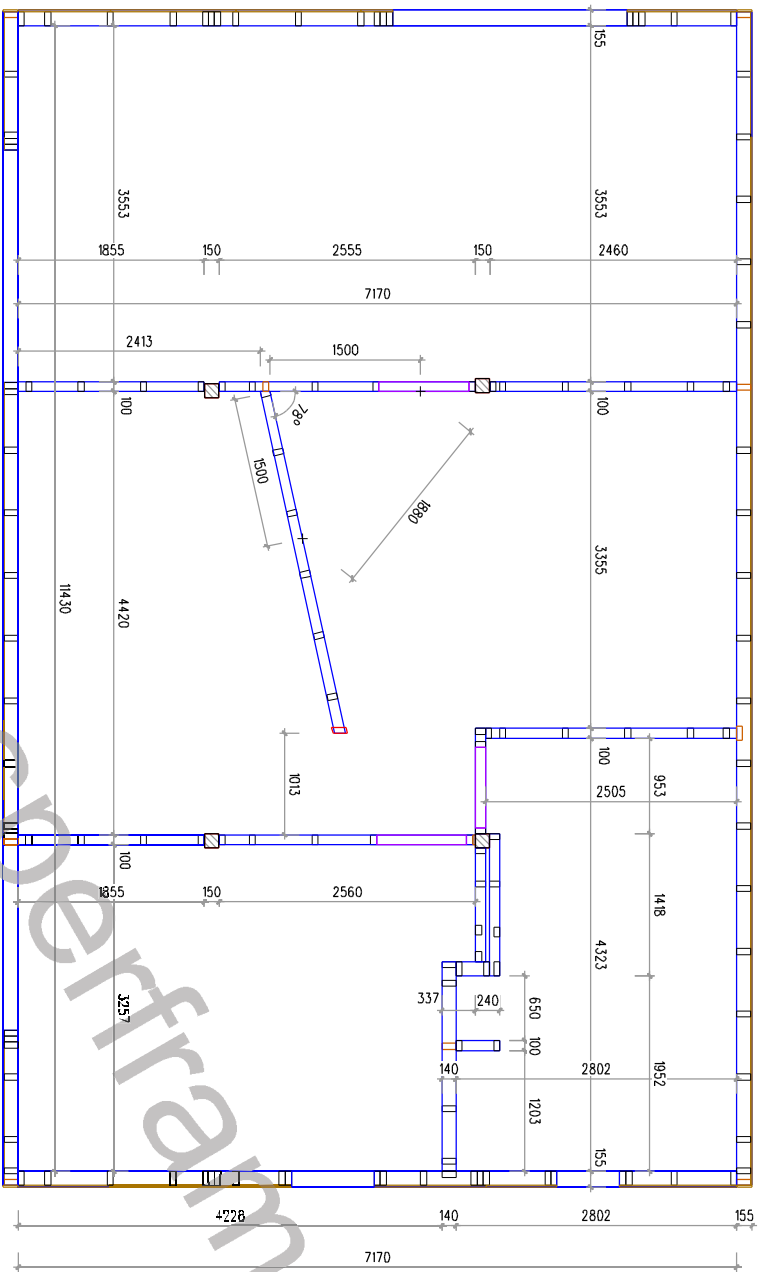


STABENÍ ZÁMĚR:	VÝROBA DÍLŮ RD		WWW.VEŠPERFRAMES.CZ
AUTOPROJEKOVANÝ INŽENÝR:	Jng. MICHAL ŠOJKA	DATAUM: 09.05.11	WWW.VEŠPERFRAMES.CZ
OPR. PROJEKTANT:	Jng. MICHAL ŠOJKA	MĚŘITÍČ: 1:50	WWW.VKING.CZ
VÝRAČOVIČ:	Petr Řešák	FORMÁT: A3	Julia Fučíková s.r.l.s. ČZ-95 01 Šumperk TEL.: 595 127 552
INVESTOR:			VEŠPER HOMES — SINCE 1988 —
STAVENÍŠTĚ:		ČÍSLO DOKUMENTU	STUPĚŇ
NÁZEV VÝKRESU	PŮDORIS PODKROVÍ	110307	MD
		info@vesperframes.cz	prof@vesperframes.cz
		info@vesperframes.cz	prof@vesperframes.cz
			<b>M05</b>

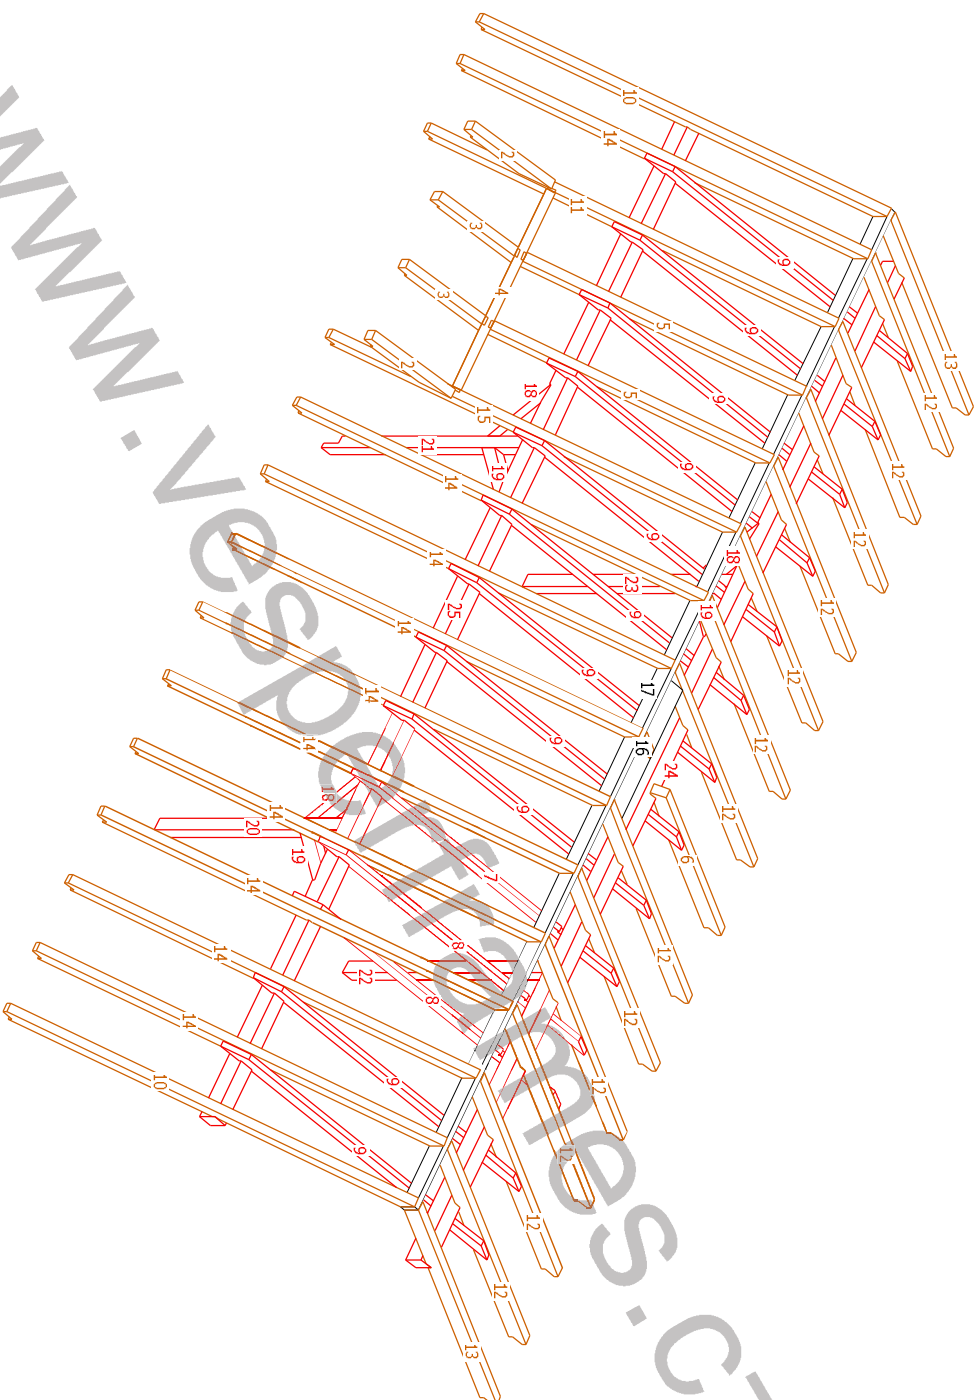



STABENÍ ZÁMĚR:		VÝROBA DÍLŮ RD		www.tesatd.cz	
AUTORIZOVANÝ INŽENÝR:		Ing. MICHAL ŠOPIK		www.keratin.cz	
OBR. PROJEKTANT:		Ing. MICHAL ŠOPIK		www.wing.cz	
VYRÁDIL:		Petr Řeška		Julešova 87/101 CZ-95 01 Šumperk Tel.: 595 127 552	
INVESTOR:		FRMÁT: A3		 Vesper Homes — Since 1988 —	
STAVNÍSTE:		DISLOŽOVANÝ		STUPĚŇ: MD	
NÁZEV VÝKRESU:		AXONOMETRIE STŘECHY		DISLOŽOVANÝ	
		110307		M08	
info@tesatd.cz		info@keratin.cz		projekt@wing.cz	




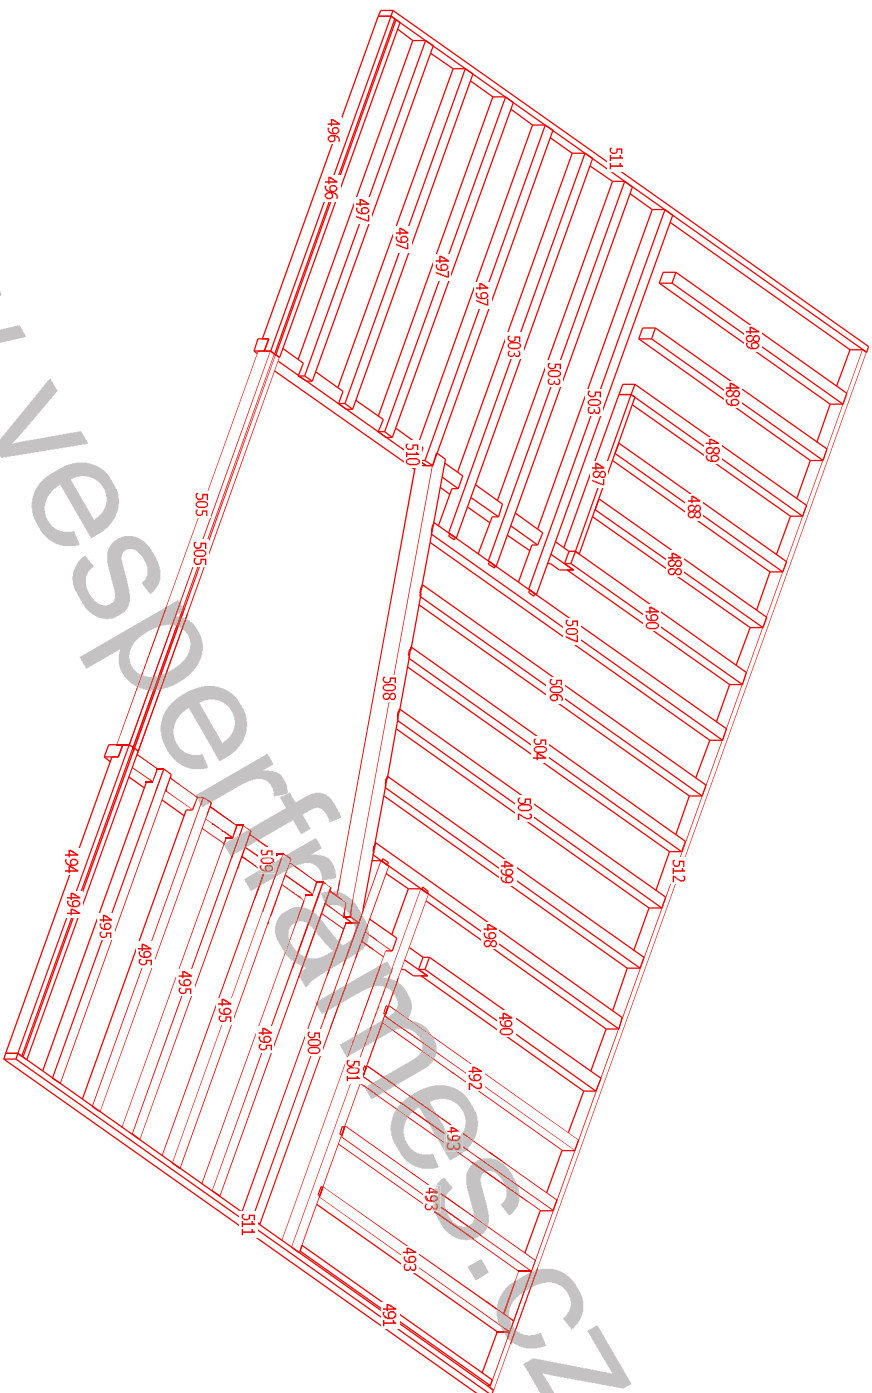
STABENÍ ZÁMĚR:		VÝROBA DÍLŮ RD		www.lesatel.cz	
AUTORIZOVANÝ INŽENÉR:		Ing. MICHAL ŠOPIK		www.keratin.cz	
OBJ. PROJEKTANT:		Ing. MICHAL ŠOPIK		www.kwint.cz	
VYPRACOVATEL:		Petř Rašba		Datum: 09.05.11 Měřítko: 1:50 Formát: A3	
INVESTOR:				Julia Pichla s.r.l.o. Čs-95 D. Směrov Tel.: 595 127 552	
STAVNÍSTE:		DISO ZÁVĚRY		www.ing Inováce a Moderní Technologie	
NAZEV VÝKRESU:		AXONOMETRIE STŘECHY		M09 Since 1988	
		110307		MD	
		info@lesatel.cz		info@keratin.cz	
		info@kwint.cz		proj@vesperhomes.cz	

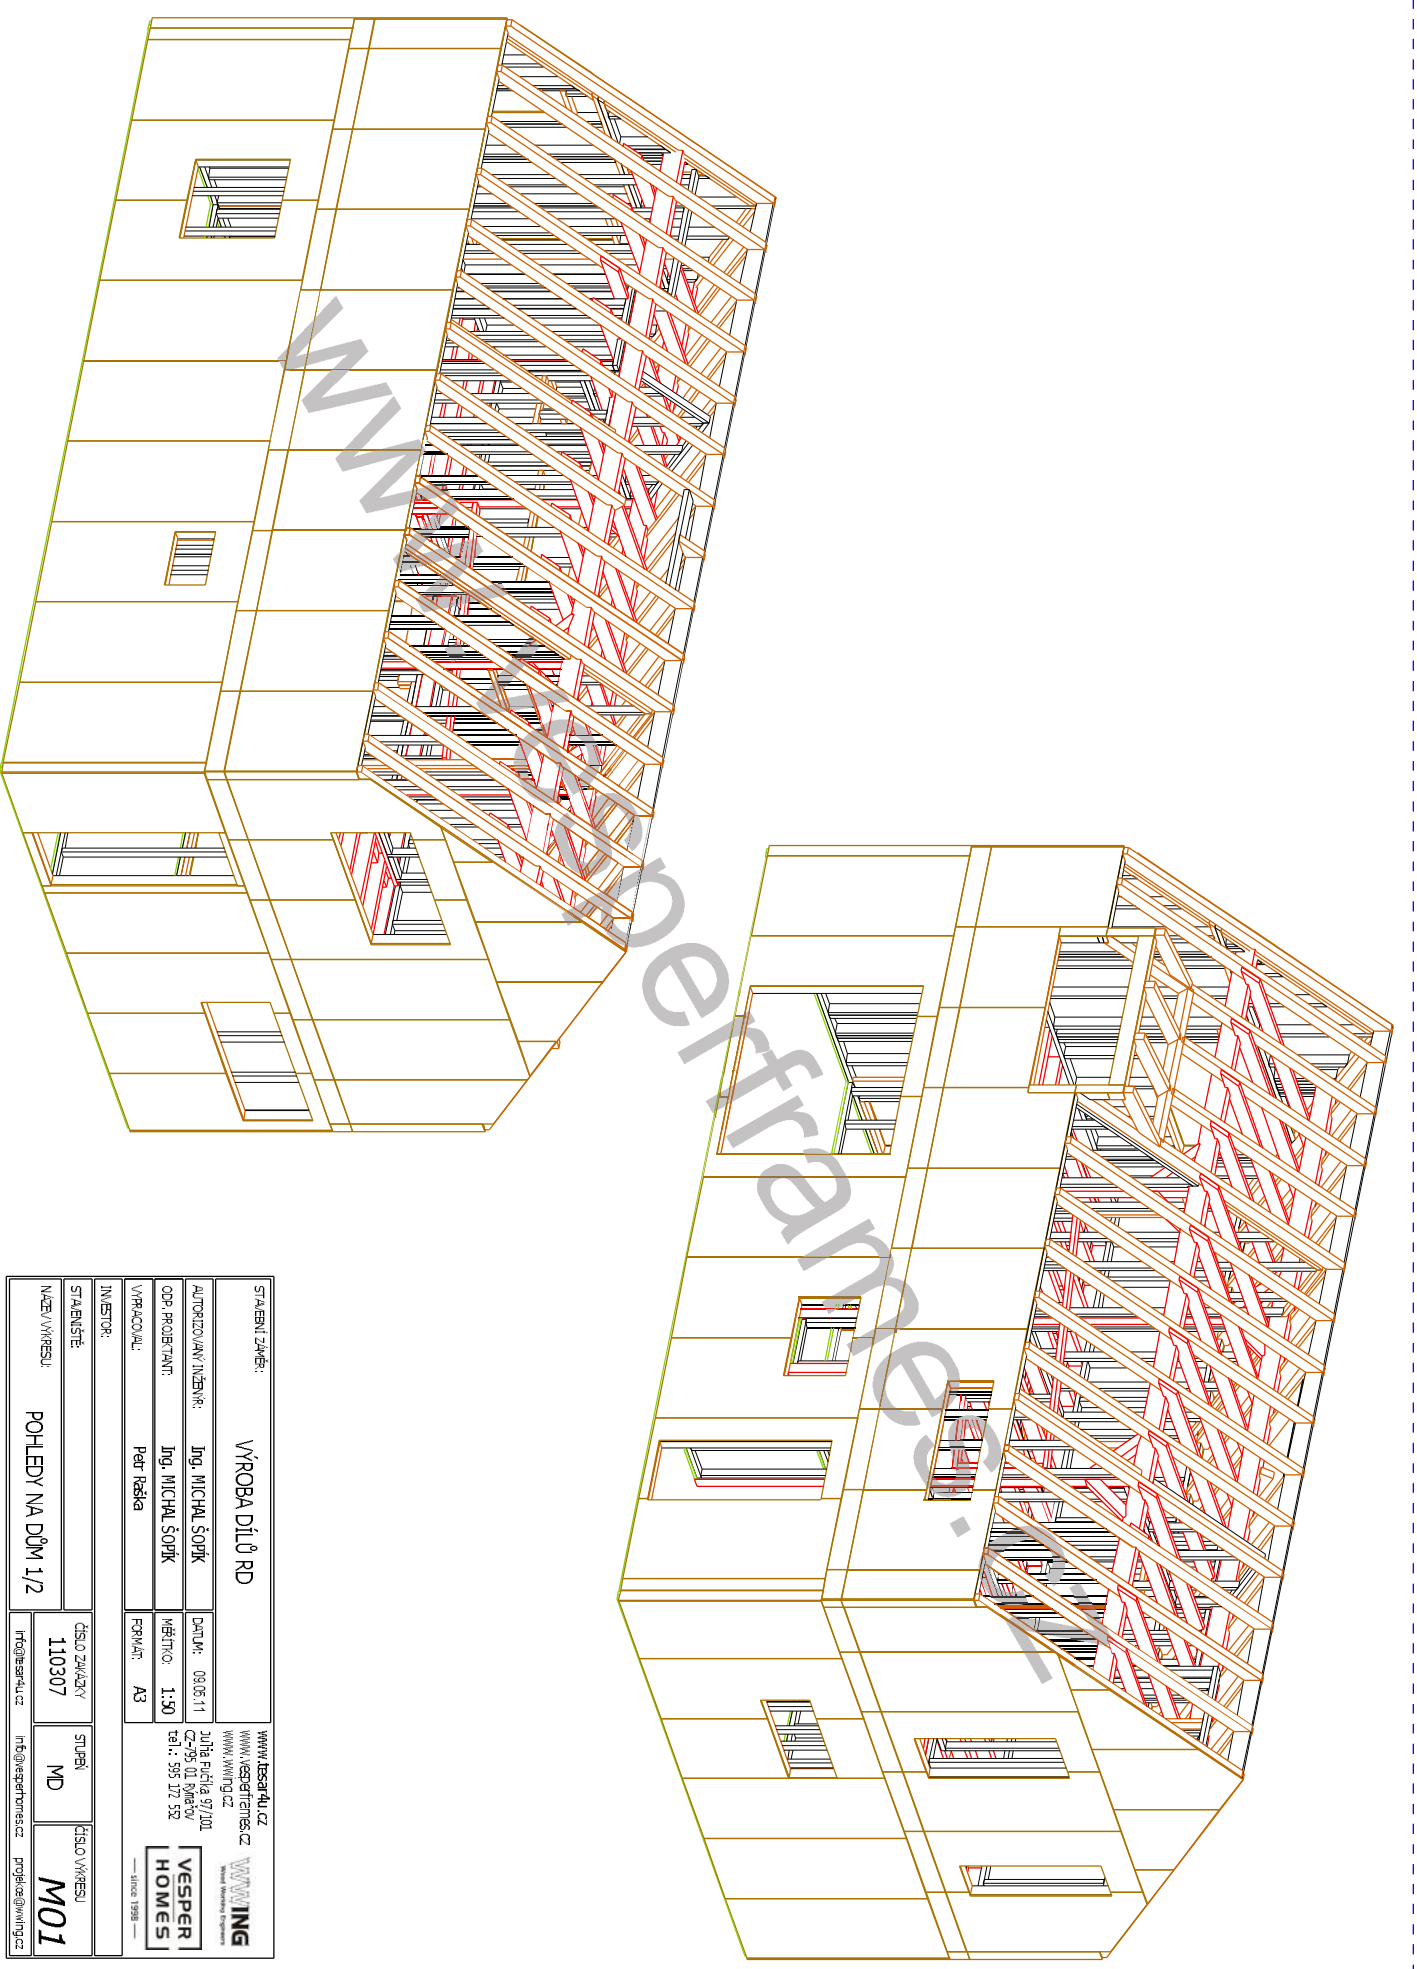


STABENÍ ZÁŘEB:		VÝROBA DÍLŮ RD		www.vesperhomes.cz	
AUTOPROJEKOVANÝ NÁZEVNÍK:		Ing. MICHAL ŠOJPK		www.keratin.cz	
OPR. PROJEKTANT:		Ing. MICHAL ŠOJPK		www.keratin.cz	
VÝRAČOVÁK:		Petr Řešák		www.keratin.cz	
INVESTOR:		Datum: 09.05.11		www.vesperhomes.cz	
STAVENÍSTE:		Měřítko: 1:50		www.vesperhomes.cz	
NÁZEV VÝKRESU:		Formát: A3		www.vesperhomes.cz	
POHLEDY NA DŮM 1/2		DÍŠLO ZÁVĚSKY		DÍŠLO VÝKRESU	
		110307		MD	
		info@vesperhomes.cz		proj@vesperhomes.cz	
		www.vesperhomes.cz		www.vesperhomes.cz	
		www.keratin.cz		www.keratin.cz	
		Ing. Michal Šojpk		Ing. Michal Šojpk	
		ČZ-95 01 Šumavský		ČZ-95 01 Šumavský	
		Tel.: 595 127 552		Tel.: 595 127 552	
		— SINCE 1988 —		— SINCE 1988 —	
		VESPER HOMES		VESPER HOMES	
		M01		M01	

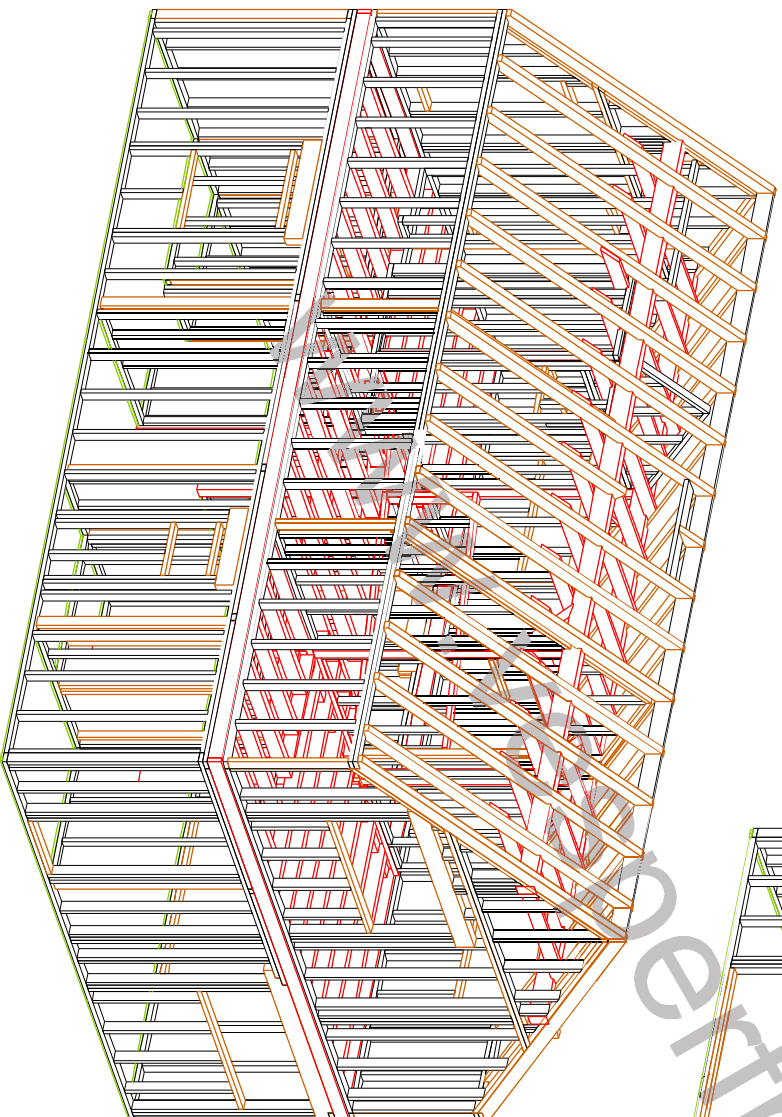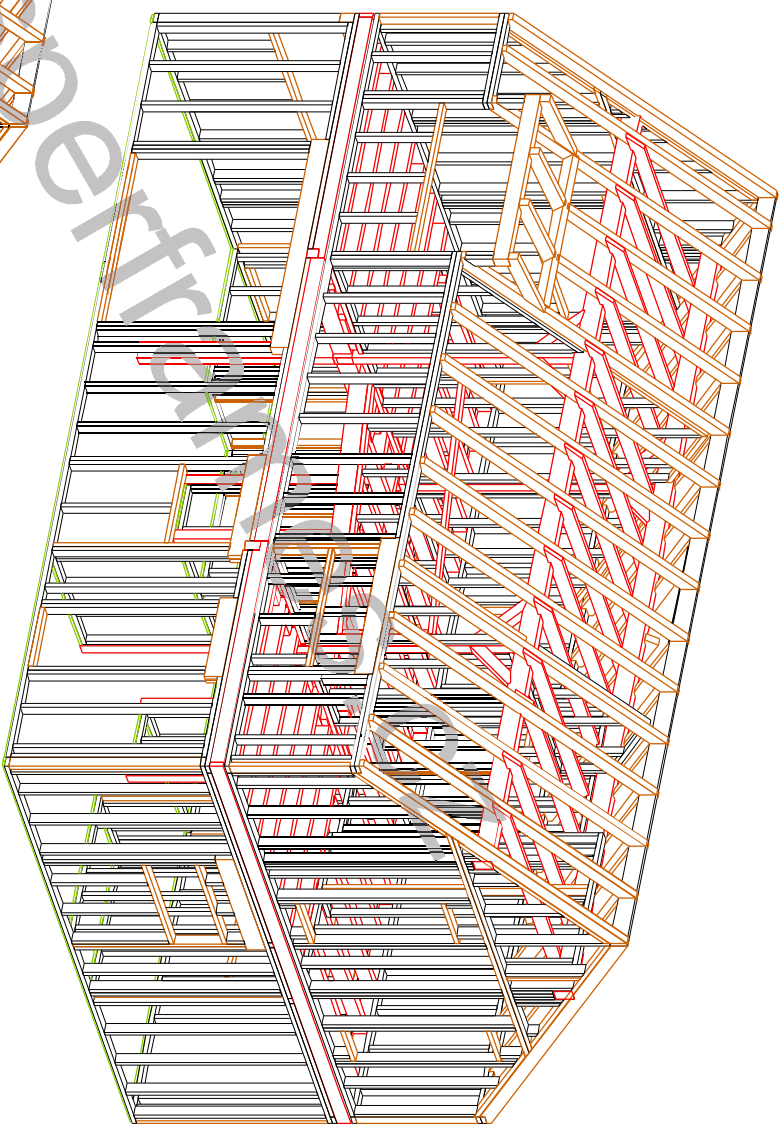


STAVEBNÍ ZÁMĚR:	VÝROBA DÍLŮ RD			WWW.KESARILU.CZ
AUTOPROJEKOVANÝ NÁZEVNÍK:	Jng. MICHAL ŠOJTK	DATAUM:	09.05.11	WWW.KESARITRANS.CZ
OPR. PROJEKTANT:	Jng. MICHAL ŠOJTK	MĚŘÍTKO:	1:50	WWW.KMING.CZ
VYPRACOVATEL:	Petr Řeška	FORMÁT:	A3	
INVESTOR:				
STAVENÍŠTĚ:	DISLO ZAHRADY	STUPĚŇ:	MD	DISLO VÝVĚSU
NÁZEV VÝVĚSU:	POHLEDY NA DŮM 2/2	110307		M02
	info@kesariluz.cz	info@kesaritrans.cz	proj@kming.cz	





STABENÍ ZÁMĚR:	VÝROBA DÍLŮ RD			WWW.VEŠPERHOMES.CZ
AUTOPROJEKČNÍ NÁZEVNÍK:	Jiří MICHAL ŠOPIK	DATAUM:	09.05.11	WWW.KVING.CZ
OPR. PROJEKTANT:	Jiří MICHAL ŠOPIK	MĚŘITVO:	1:50	Julie Páclová s.r.l.s. ČZ-95 01 Šumperk Tel.: 585 127 552
VÝRAČOVÁK:	Petr Rábka	FORMÁT:	A3	<b>VESPER HOMES</b> — since 1988 —
INVESTOR:				
STAVNÍSTĚ:	DISLOŽOVANÝ	STUPĚŇ:	MD	DISLOŽOVANÝ
NÁZEV VÝKRESU:	AXONOMETRIE STROPU	ČÍSLO VÝKRESU:	M06	
	info@vesper.cz	info@vesperhomes.cz	proj@vesperhomes.cz	

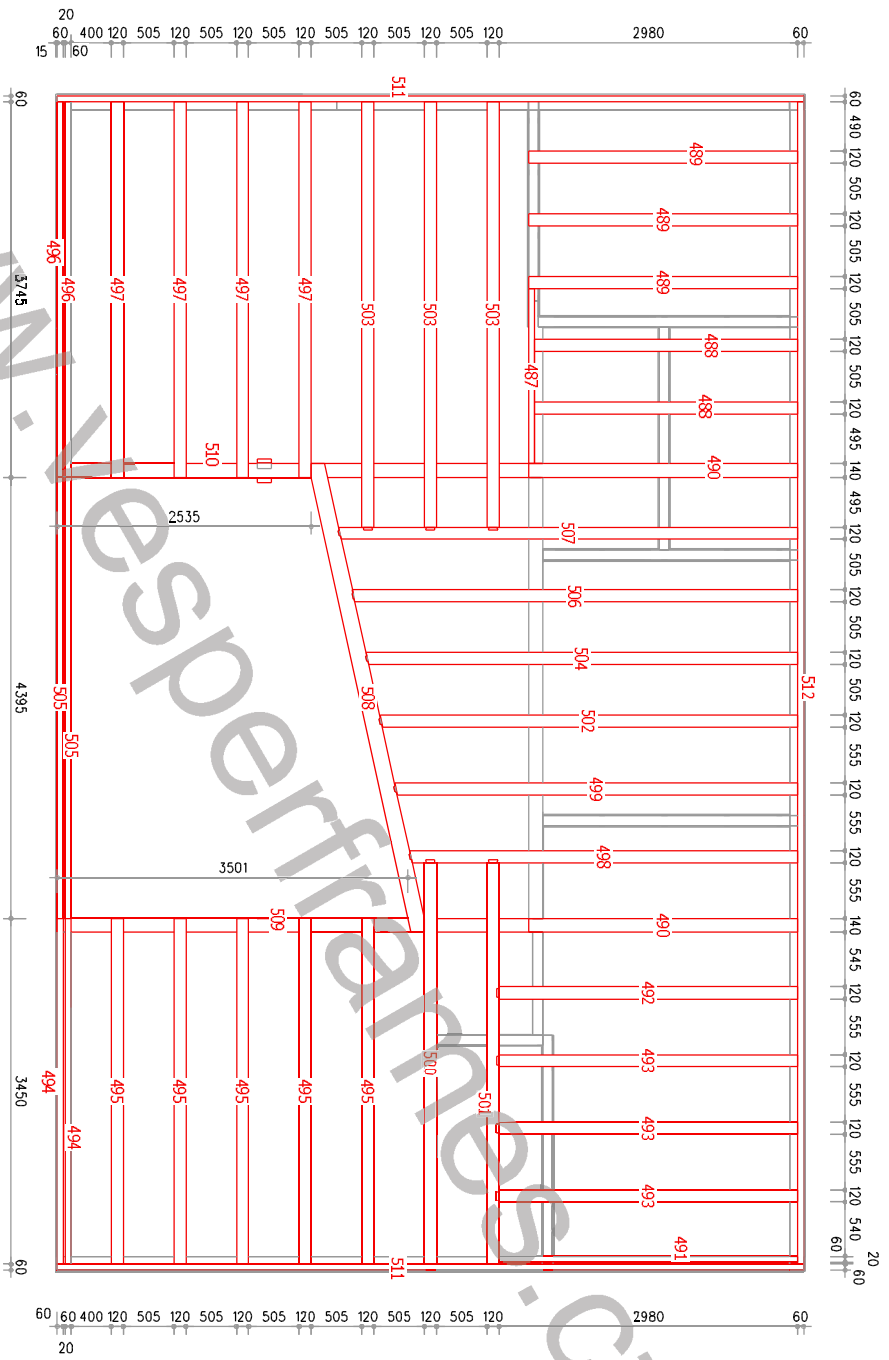

STABENÍ ZÁMĚR:	VÝROBA DÍLŮ RD			WWW.VEŠPERFRANES.CZ
AUTORIZOVANÝ INŽENÝR:	Jng. MICHAL ŠOJKA	DATAUM:	09.05.11	WWW.VEŠPERFRANES.CZ
OPR. PROJEKTANT:	Jng. MICHAL ŠOJKA	MĚŘITVO:	1:50	WWW.VKING.CZ
VÝRAČOVATEL:	Petr Řešák	FORMÁT:	A3	 <b>VESPER HOMES</b> <small>— since 1988 —</small>
INVESTOR:				
STAVNÍSTE:	DISLOŽOVANÝ			STUPEN:
NÁZEV VÝKRESU:	PŮDORIS STROPŮ			MD
	110307			DISLOŽOVANÝ
	info@vesperfranes.cz		info@vesperfranes.cz	MD7
				proj@vesperfranes.cz



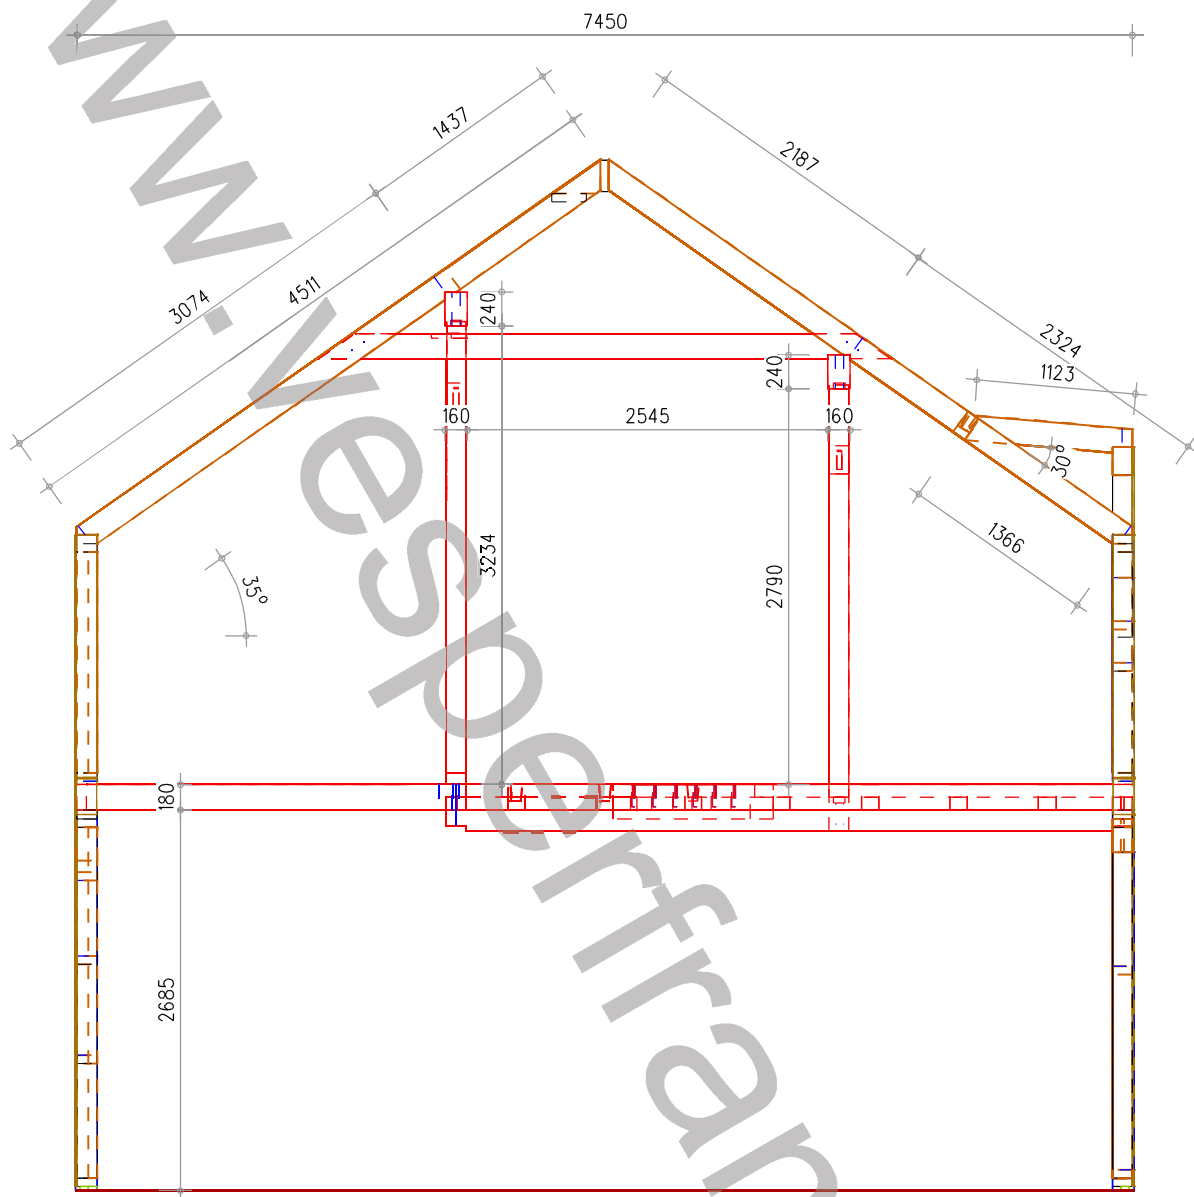

STAVEBNÍ ZAMĚR:		<b>VÝROBA DÍLŮ RD</b>		<a href="http://www.tesar4u.cz">www.tesar4u.cz</a> <a href="http://www.vesperframes.cz">www.vesperframes.cz</a> <a href="http://www.wwing.cz">www.wwing.cz</a>	
AUTORIZOVANÝ INŽENÝR:	Ing. MICHAL ŠOPÍK	DATUM:	09.05.11	 Wood Working Engineers  — since 1998 —	
ODP. PROJEKTANT:	Ing. MICHAL ŠOPÍK	MĚŘÍTKO:	1:50		
VYPRACOVAL:	Petr Raška	FORMÁT:	A3		
INVESTOR:					
STAVENIŠTĚ:		ČÍSLO ZAKÁZKY	110307	STUPEŇ	MD
NÁZEV VÝKRESU:	<b>PŘÍČNÝ ŘEZ DOMEM</b>			ČÍSLO VÝKRESU	<b>MO3</b>
		<a href="mailto:info@tesar4u.cz">info@tesar4u.cz</a>		<a href="mailto:info@vesperhomes.cz">info@vesperhomes.cz</a>	
		<a href="mailto:projekce@wwing.cz">projekce@wwing.cz</a>			